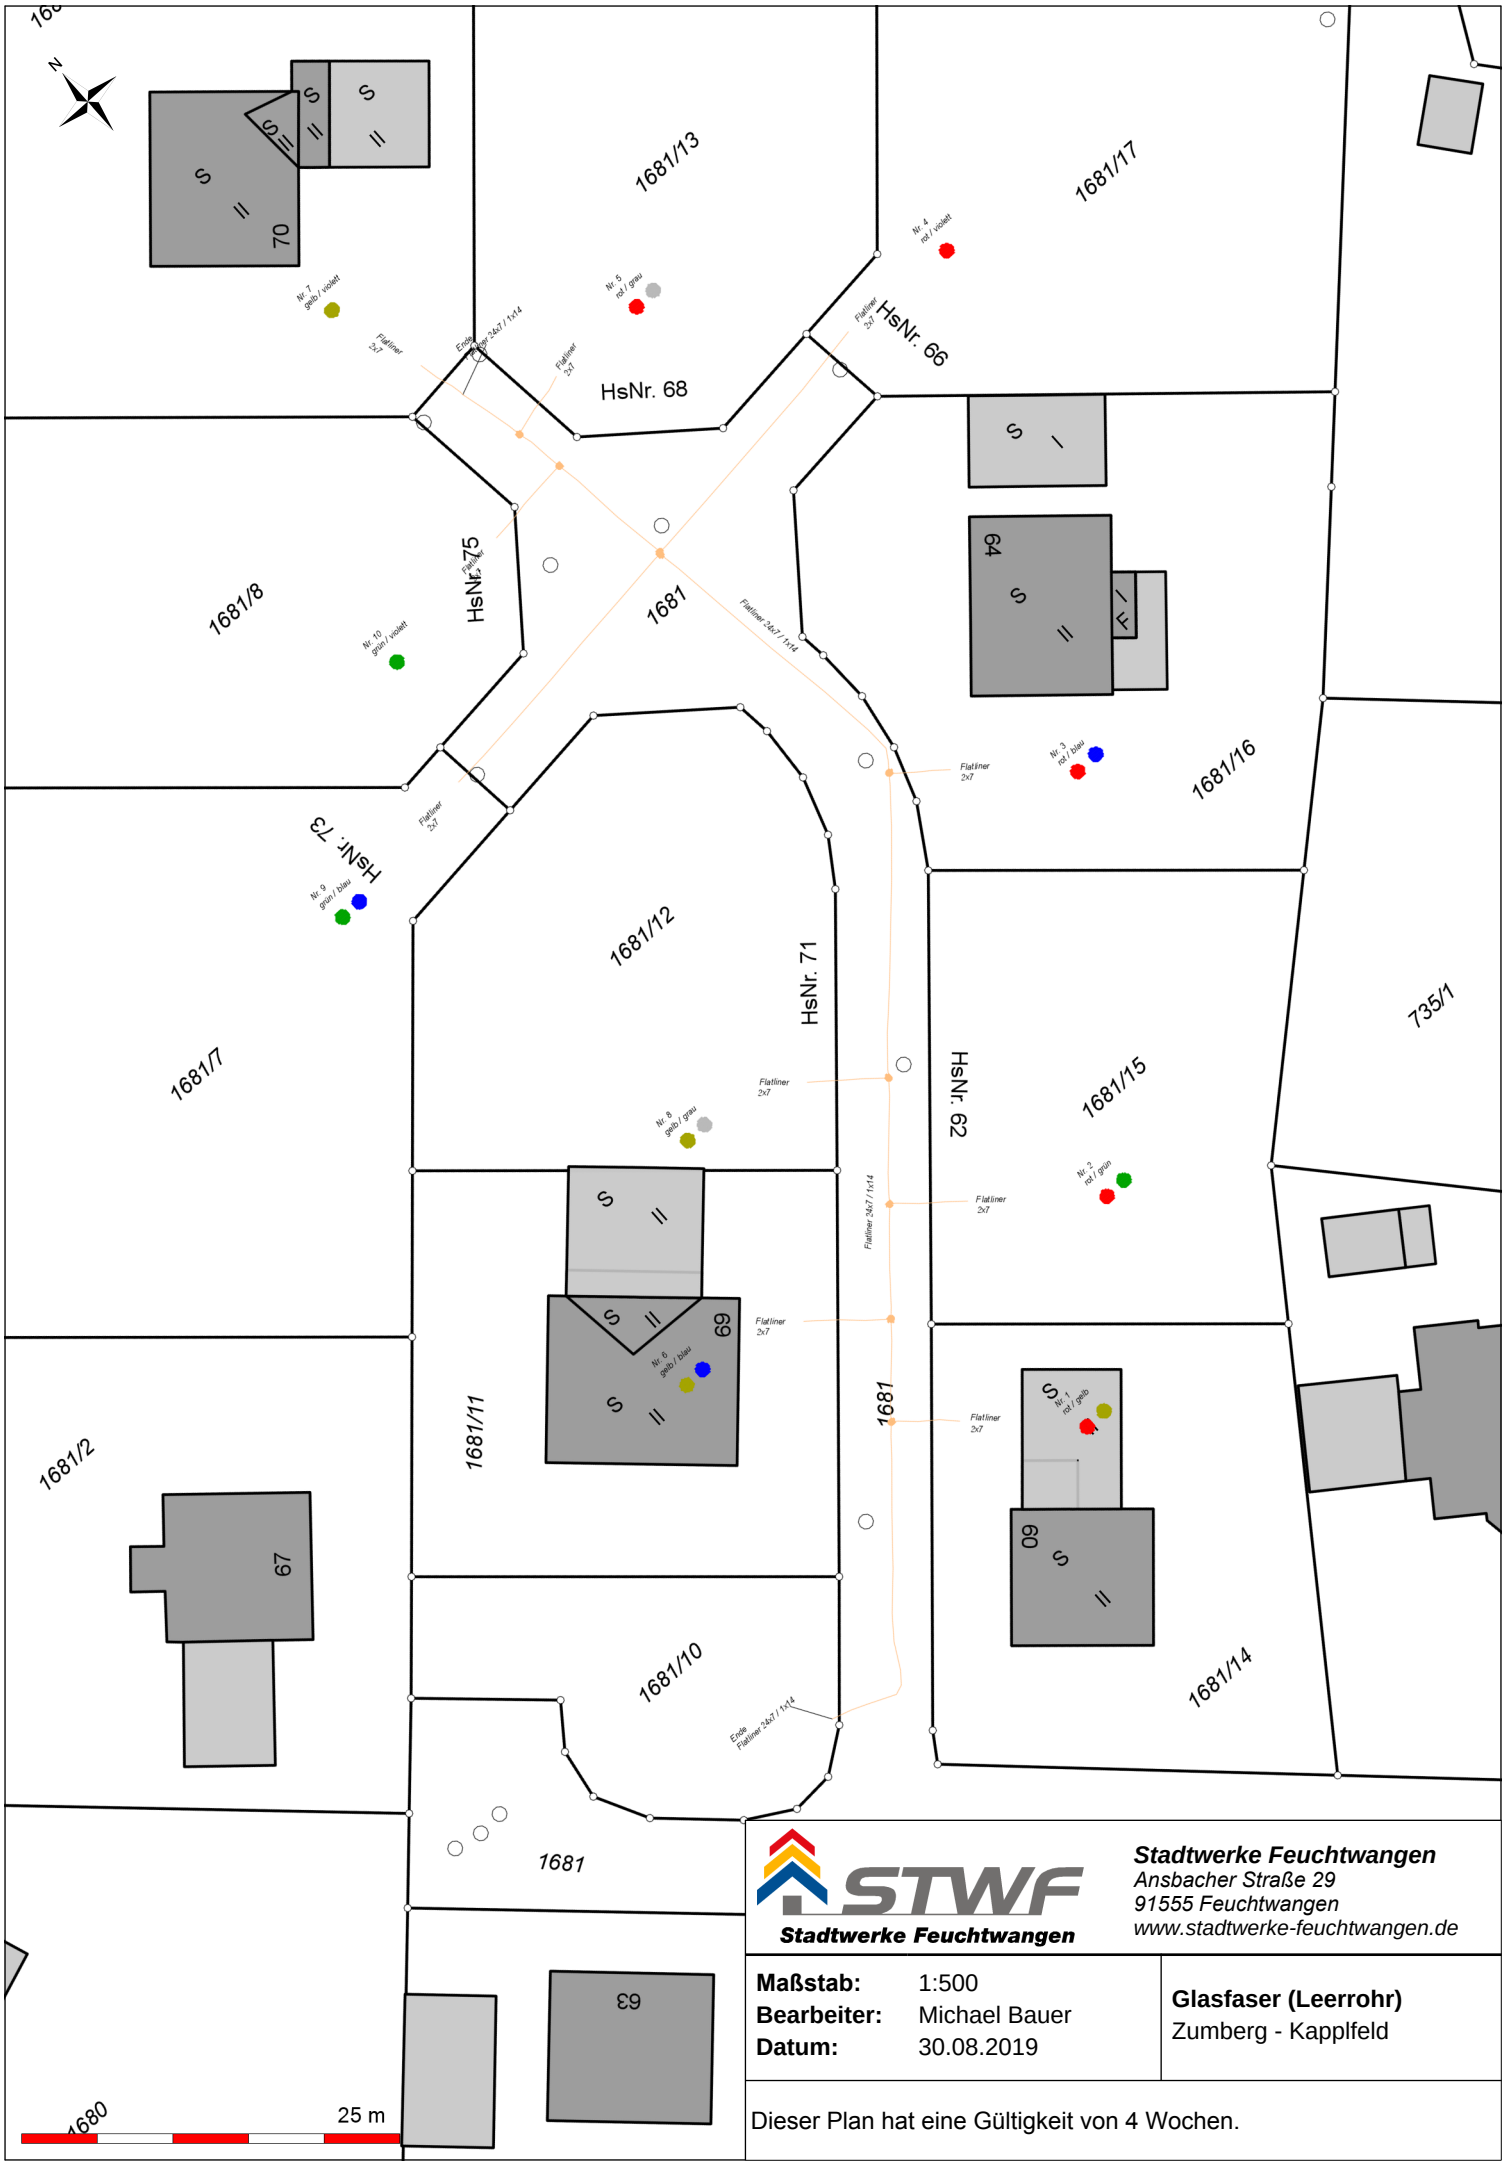

Stadtwerke Feuchtwangen
Ansbacher Straße 29
91555 Feuchtwangen
www.stadtwerke-feuchtwangen.de

Maßstab:	1:500	**Glasfaser (Leerrohr)**
Bearbeiter:	Michael Bauer	Zumberg - Kapplfeld
Datum:	30.08.2019	

Dieser Plan hat eine Gültigkeit von 4 Wochen.